

ΕΦΗΜΕΡΙΣ ΤΗΣ ΚΥΒΕΡΝΗΣΕΩΣ
ΤΗΣ ΕΛΛΗΝΙΚΗΣ ΔΗΜΟΚΡΑΤΙΑΣ

ΑΘΗΝΑ 18 ΣΕΠΤΕΜΒΡΙΟΥ 1986	ΤΕΥΧΟΣ ΤΕΤΑΡΤΟ	ΑΡΙΘΜΟΣ ΦΥΛΛΟΥ 848

ΠΕΡΙΕΧΟΜΕΝΑ

ΑΠΑΛΛΟΤΡΙΩΣΕΙΣ
ΑΠΟΦΑΣΕΙΣ

ΑΝΑΚΟΙΝΩΣΕΙΣ

ΑΠΑΛΛΟΤΡΙΩΣΕΙΣ
ΑΠΟΦΑΣΕΙΣ

Αριθ. 4962 (1)

Κήρυξη αναδασωτέας έκτασης 7,150 στρ. στη θέση «Απομούλες» της περιφερείας Κοινότητας Καλαβαρδών Νήσου Ρόδου, Νομού Δωδ/νήσου.

Ο ΝΟΜΑΡΧΗΣ ΔΩΔΕΚΑΝΗΣΟΥ

'Εχοντας υπόψη:

1. Τις για διοικητική αποκέντρωση διατάξεις.
2. Τις διατάξεις του άρθρου 117 παρ. 3 του Συντάγματος.
3. Τις διατάξεις του Ν. 998/79 «περί προστασίας των δασών και των δασικών εν γένει εκτάσεων της Χώρας» και συγκεκριμένα:

α) Του άρθρου 41 παρ. 1 και β) του άρθρου 38 παρ. 1.

4. Τις διαταγές του Υπουργείου Γεωργίας: α) 160417/1180/8.7.1980, β) 182447/3049/24.9.1980.
5. Την έκθεση αυτοψίας και την πρόταση του Τεχν. Δασ/νίας Ελευθερίου Ζάχαρη για την κήρυξη αναδασωτέας της αναφερόμενης στο θέμα έκτασης και την αριθ. Δ.Υ./5.9.1986 εισήγηση της Δ/νσης Δασών Δωδ/νήσου, αποφασίζουμε:

Κηρύσσουμε αναδασωτέα, με σκοπό τη διατήρηση του χαρακτήρα του δάσους και την αποκατάσταση της βλάστησης που καταστράφηκε από πυρκαγιά στις 29 Ιουλίου 1986 το δημόσιο δάσος εμβαδού επτά (7) στρεμμάτων και εκατόν πενήντα (150) τετρ. μέτρων τμήμα των Κ.Μ. 307, 304Β, 304C, 313Α γαιών Καλαβαρδών από το οποίο ένα στρέμμα και διακόσια σαράντα (240) τ.μ. τμήμα Κ.Μ. 307 έχει μισθωθεί σε ιδιώτες και εξακόσια τριάντα (630) τ.μ. έχει παραχωρηθεί από την Ε.Α.Ρ. σε ιδιώτη, στη θέση «Απομούλες» Κοινότητας Καλαβαρδών Νομού Δωδεκανήσου προσδιορίζεται από τα στοιχεία (Α, Β,.....

..Π, Ρ, Α) όπως φαίνεται στο σχεδιάγραμμα που επισυνάπτεται αποτελεί αναπόσπαστο μέρος της απόφασης αυτής και έχει όρια:

Βόρεια: Με γεωργοδενδροκομικές καλλιέργειες Κ.Μ. 304Β γαιών Καλαβαρδών.

Νότια: Με δάσος τραχείας πεύκης Κ.Μ. 313Α γαιών Καλαβαρδών.

Ανατολικά: Με δάσος τραχείας πεύκης Κ.Μ. 313Α και γεωργοδενδροκομικές καλλιέργειες Κ.Μ. 304C, Κ.Μ. 304Β γαιών Καλαβαρδών.

Δυτικά: Με δάσος τραχείας πεύκης Κ.Μ. 304Β, 307, 304C, 242 γαιών Καλαβαρδών.

Η απόφαση αυτή να δημοσιευθεί στην Εφημερίδα της Κυβερνήσεως.


Ρόδος, 10 Σεπτεμβρίου 1986

Ο Νομάρχης
ΙΩΑΝ. ΜΑΧΑΙΡΙΔΗΣ

ΤΟΠΟΓΡΑΦΙΚΟ ΔΙΑΓΡΑΜΜΑ

Αναδασωτέας έκτασης στη θέση "Απομούλες" περιφέρειας Κοινότητας Καλαβαρδών, Νήσου Ρόδου, Νομού Δωδεκανήσου.

Ανήκει στην αριθ. 4962/10-9-1986 απόφαση Νομ. Δωδεκανήσου.

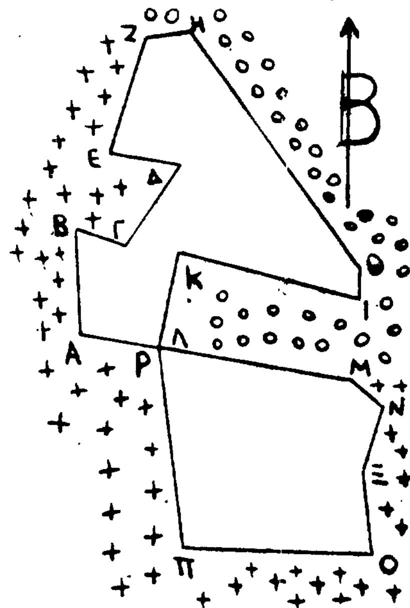


Πλευρ.	Μήκος Μέτρα	Αζιμ. Βαθμ.
ΑΒ	32,00	397
ΒΓ	15,30	120
ΓΔ	30,00	38
ΔΕ	22,00	311
ΕΖ	35,00	19
ΖΗ	14,50	90
ΗΘ	88,00	160
ΘΙ	10,00	204
ΙΚ	56,50	316
ΚΛ	30,00	212
ΛΜ	58,50	110
ΜΝ	13,00	145
ΝΞ	20,00	218
ΞΟ	25,00	193
ΟΠ	56,50	302
ΠΡ	64,00	392
ΡΑ	24,00	314

ΥΠΟΜΝΗΜΑ

1. Κλίμακα 1:2000
2. (ΑΒΓΔ...ΠΡΑ) περίμετρος αναδασωτέας έκτασης εμβαδού 7.150 τ.μ. του δημοσίου, τμήμα των Κ.Μ. 307, 304Β, 304C, 313Α, γαιών Καλαβαρδών, από την οποία έκταση 1240 τ.μ. τμήμα της Κ.Μ. 307 έχει μισθωθεί σε ιδιώτες, και 630 τμ. τμήμα της Κ.Μ. 304Β έχει παραχωρηθεί από την Ε.Α.Ρ. σε ιδιώτη.
3. ++++ Δάσος τραχείας πεύκης.
4. oooo Γεωργοδενδροκομικής καλλιέργειας.

Απόσπασμα κτηματολογικού χάρτη γαιών Καλαβαρδών, με κλίμακα 1:5.000
...... Περίμετρος αναδασωτέας έκτασης
—— Όρια Κτηματομερίδων

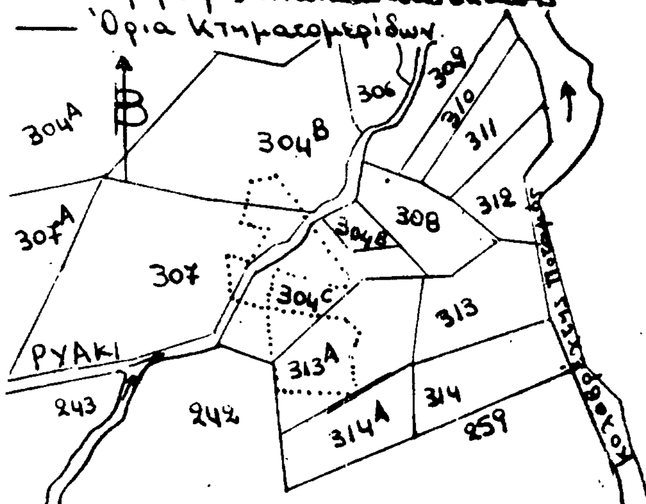

Απόσπασμα τοπογραφικού χάρτη Κοινότητας Καλαβαρδών, με κλίμακα 1:25.000
Θέση αναδασωτέας έκτασης.



ΘΕΩΡΗΘΗΚΕ
Ρόδος 10-9-1986
Ο Δ/ντής Δασών Δωδ/σου

Ρόδος 11-8-1986
Ο συντάκτης

Α

Αριθ. 12707 (2)

Καθορισμός των ορίων του αιγιαλού και δημιουργία ζώνης παραλίας στη θέση Δυτικό τμήμα παραλίας Αεροδρομίου Ηρακλείου Ν. Ηρακλείου.

Ο ΝΟΜΑΡΧΗΣ ΗΡΑΚΛΕΙΟΥ

Έχοντας υπόψη:

1. Τις διατάξεις των άρθρων 1 μέχρι και 7 του Α.Ν. 2344/1940 «περί αιγιαλού και παραλίας», όπως τροποποιήθηκαν και συμπληρώθηκαν με τις διατάξεις:

α) του άρθρου 13 του Ν. 1078/1980 και β) του άρθρου 23 του Ν. 1337/1983.

2. Τις διατάξεις της παραγράφου 9 του άρθρου 1 του Κεφαλαίου Β' της 0.208/181/26.4.1982 (ΦΕΚ 214/26.4.1982 τεύχος Β') κοινής απόφασης των Υπουργών Προεδρίας Κυβερνήσεως και Οικονομικών «Αναμόρφωση Συλλογικών Οργάνων Γνωμοδοτικής και Αποφασιστικής αρμοδιότητας του Υπουργείου Οικονομικών».

3. Την από 18.7.86 έκθεση της« Επιτροπής καθορισμού των ορίων του αιγιαλού και παραλίας και θέσεων αμμοληψίας» που καθόρισε τα όρια του αιγιαλού και της παραλίας στην περιοχή Δυτικό Τμήμα παραλίας Αεροδρομίου Ηρακλείου και το από Ιουνίου 1986 με κλίμακα 1:500 τοπογραφικό διάγραμμα του Π. Κανατούλα μηχανικού τοπογράφου του Υπουργείου Οικονομικών που θεωρήθηκε την 4.7.1986 από τη Διεύθυνση Τεχνικών Υπηρεσιών του Υπουργείου Οικονομικών Γ. Ξηρογιάννη και συνοδεύει την έκθεση της προαναφερομένης Επιτροπής.

4. Τη σύμφωνη γνώμη του Γενικού Επιτελείου Ναυτικού, που διατυπώθηκε στο 187./2/385/86/21.8.1986 έγγραφό του.

5. Τις διατάξεις του άρθρου 1 της παραγράφου 1 του Ν. 3200/1955 (ΦΕΚ 97/Α/1955) «περί διοικητικής αποκεντρώσεως» σε συνδυασμό με τις διατάξεις του από 28.6.1955 Β. Δ/τος «περί εξαιρέσεως από της κατα το άρθρο 1 παράγραφος 1 του Ν. 3200/1955 αρμοδιότητος των Νομαρχών, αντιχειμένων τινών αρμοδιότητος του Υπουργού Οικονομικών», του Β.Δ. 704/1970 και του άρθρου 1 παράγραφος 5 του Π.Δ. 71/25.2.1984, σχετικά με τη μεταβίβαση αρμοδιοτήτων του Υπουργού Οικονομικών στους Νομάρχες και στις περιφερειακές Αρχές διανομαρχιακού επιπέδου, αποφασίζουμε:

1. Επικυρώνουμε την από 18.7.1986 έκθεση της Επιτροπής των ορίων του αιγιαλού και παραλίας και θέσεων αμμοληψίας, καθώς και το από Ιουνίου 1986 τοπογραφικό διάγραμμα, που την συνοδεύει, το οποίο συντάχτηκε από τον Π. Κανατούλα μηχανικό, με κλίμακα 1:500 και θεωρήθηκε την 4.7.1986 από τη Διεύθυνση Τεχνικών Υπηρεσιών του Υπουργείου Οικονομικών επί του οποίου η πιο πάνω Επιτροπή με κόκκινη γραμμή καθόρισε τα όρια του αιγιαλού, στη θέση Δυτικό Τμήμα παραλίας Αεροδρομίου Ηρακλείου και με κίτρινη γραμμή τα όρια της παραλίας στην ίδια θέση.

2. Η παρούσα απόφαση μαζί με την έκθεση και το διάγραμμα που προαναφέραμε, να δημοσιευτούν στην Εφημερίδα της Κυβερνήσεως σύμφωνα με τις διατάξεις του άρθρου 13 του Ν. 1078/1983.

Ηράκλειο, 10 Σεπτεμβρίου 1986

Ο Νομάρχης

Μ. ΛΟΥΚΑΚΗΣ

ΕΚΘΕΣΗ

Επιτροπής καθορισμού των ορίων αιγιαλού και παραλίας Ηρακλείου.

Στο Ηράκλειο σήμερα 18 Ιουλίου 1986 οι:

1) Νικόλαος Χατζηγιάννης Οικον. Έφορος Β' Οικον. Εφορίας Ηρακλείου ως πρόεδρος.

2) Νικόλαος Καπετανάκος αναπληρωτής Δ/ντού της Δ/νσεως Τεχνικών Υπηρεσιών Ν. Ηρακλείου ως Μέλος.

3) Γεώργιος Κουράτορας αναπληρωτής Λιμενάρχου Κεντρικού Λιμεναρχείου Ηρακλείου ως μέλος αποτελέσαμε την επιτροπή καθορισμού των ορίων αιγιαλού και παραλίας που προβλέπει το αρθ. 74 του Π.Δ. 636/1977, όπως διαμορφώθηκε με την υπ' αριθ. 0208/181/26.4.82 κοινή απόφαση των Υπουργών Προεδρίας Κυβερνήσεως και Οικονομικών και που συγκροτήθηκε με την υπ' αριθ. 2339/13.2.86 απόφαση του Νομάρχη Ηρακλείου συγκεντρωθήκαμε στο κατάστημα της Β' Οικον. Εφορίας Ηρακλείου και αφού λάβαμε υπόψη μας.

1) Το από Ιουνίου 1986 τοπογραφικό διάγραμμα με κλίμακα 1:500 του τοπογράφου Μηχανικού του Υπουργείου Οικονομικών Π. Κανατούλα θεωρημένο από το Δ/ντή της Δ/νσεως Τεχνικών Υπηρεσιών του Υπουργείου Οικονομικών Γρηγ. Ξηρογιάννη την 4.7.1986 στο οποίο εμφανίζεται το δυτικό τμήμα της παραλίας του Αεροδρομίου Ηρακλείου.

2) Τις διατάξεις του ΑΝ 2344/1940 όπως αυτός τροποποιήθηκε καθώς και την περί αιγιαλού δικαστηριακή και διοικητική Νομολογία.

3) Την υπ' αριθ. 11479/22.12.79 απόφαση του Νομάρχη Ηρακλείου με την οποία επικυρώθηκε η οριογραμμή αιγιαλού και παραλίας δυτικά της υπό καθορισμό περιοχής.

4) Τη δια της επιτοπίου μεταβάσεως σχηματισθείσα αντίληψη περί του πλάτους της βρεχόμενης ξηράς και λοιπά στοιχεία, αποφασίζει:

1) Καθορίζει επί του ως άνω τοπογραφικού διαγράμματος.

α) Την οριογραμμή αιγιαλού δια συνεχούς ερυθράς πολυγωνικής γραμμής από το σημείο 1 μέχρι το σημείο 22 της οποίας οι κορυφές εξασφαλίζονται από σταθερά σημεία.

β) Την οριογραμμή της παραλίας ζώνη πλάτους 10 μέτρων επειδή δεν εξυπηρετούνται οι σκοποί της περί του αρθ. 7 του ΑΝ 2344/1940 δια συνεχούς κιτρίνης πολυγωνικής γραμμής από 1' μέχρι το σημείο 22' της οποίας οι κορυφές εξασφαλίζονται από σταθερά σημεία.

2) Αποφαίνεται ότι δεν υφίσταται παλαιός αιγιαλός.

Η Επιτροπή

Ο ΠΡΟΕΔΡΟΣ ΤΑ ΜΕΛΗ

ΑΠΟΣΠΑΣΜΑ ΧΑΡΤΟΥ Γ.Υ.Σ 1:50000

θάλασσα

ΝΕΑ ΑΛΙΚΑΡΝΑΣΣΟΣ

ΗΡΑΚΛΕΙΟ

Με κόκκινη γραμμή σημειώνεται η έκταση που αποτυπώθηκε.

Καθορίστηκαν οι γραμμές αιγιαλού και παραλίας με την 1479/22-12-1979 Απόφαση του Νομάρχη Ηρακλείου (Υ.Υ.Ν 1206)

Στ.1 Στ.2 Στ.3

φρεάτιο

Κ1 Κ2 Κ3

ΑΕΡΟΔΡΟΜΙΟ ΗΡΑΚΛΕΙΟΥ

ΥΠΟΜΝΗΜΑ

—— οριογραμμή αιγιαλού

—— οριογραμμή παραλίας

Το παρόν τοπογραφικό διάγραμμα συντάχθηκε το από 18-7-86 πρακτικό της κατά το άρθρο 3 του Π.Δ. 636/77 συσταθείσης Επιτροπής καθορισμού των ορίων αιγιαλού και παραλίας.

Ηράκλειο 18-7-86

Η ΕΠΙΤΡΟΠΗ


ΝΙΚ ΧΑΤΖΗΓΙΑΝΝΗΣ

ΝΙΚ ΚΑΠΕΤΑΝΑΚΟΣ

ΓΕΩΡΓ. ΚΟΥΡΑΤΟΡΑΣ

Ακριβές Αντίγραφο


Ηράκλειο …-9-1986

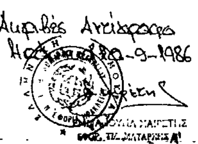



θ
ά
λ
α
σ
σ
α
μπαζα
σκουπιδια


Φ

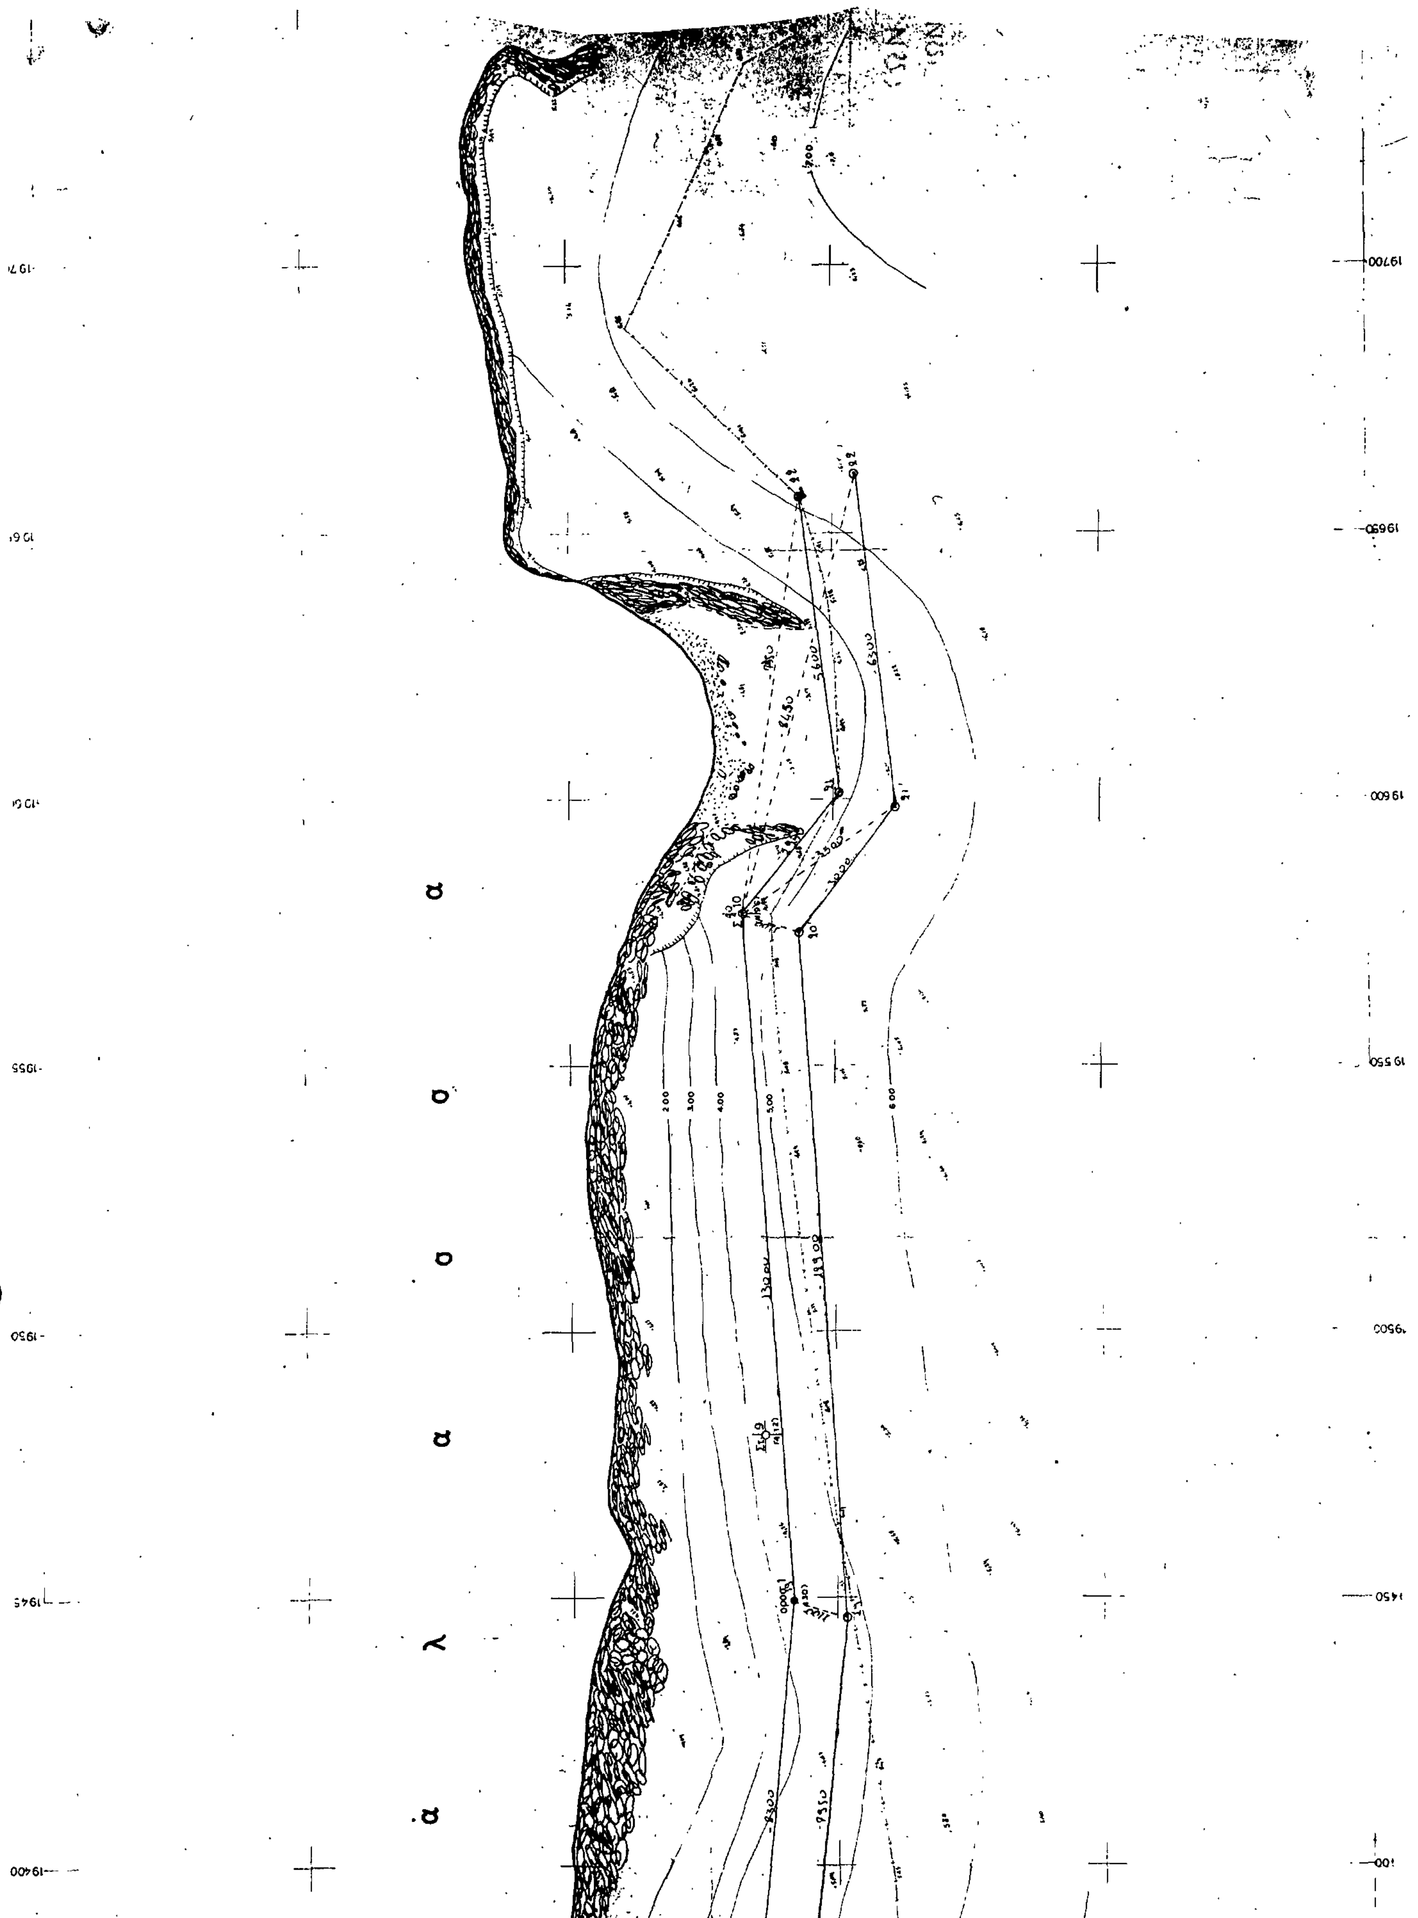
α
σ
σ
α
λ
α
19700
19650
19600
19550
19500
19450
19400

ΑΝΑΚΟΙΝΩΣΕΙΣ

Αριθ. Φ.913.3/39/Κ/8446 (3)

Γνωστοποίηση παρακατάθεσης αποζημιώσεως για στρατιωτικές ανάγκες στην περιοχή 'Ασπρο Σπιτάκι της Κοιν. Ζυγού Ν. Καβάλας.

Ο ΥΠΟΥΡΓΟΣ ΕΘΝΙΚΗΣ ΑΜΥΝΑΣ

'Εχοντας υπόψη:

α. Το Νομοθετικό Διάταγμα 797/71 «περί αναγκαστικών απαλλοτριώσεων».

β. Τη 0.72.2/Ι/Γ/511/8.5.86 (ΦΕΚ 320/Β' 13.5.86), απόφαση ανάθεσης αρμοδιοτήτων Υπουργού Εθνικής 'Αμυνας στον Υφυπουργό Εθνικής 'Αμυνας Βασίλειο Σαραντίτη, γνωστοποιεί σε όσους διεκδικούν δικαιώματα κυριότητας καθώς και στους τυχόν ενυποθήκους δανειστές και τρίτους γενικά διεκδικητές πάνω στην έκταση 46. 269 μ2 που απαλλοτριώθηκε με την Ε' 10894/942/1983 κοινή απόφαση Υπουργών Εθνικής 'Αμυνας και Οικονομικών, για στρατιωτικές ανάγκες, στην περιοχή 'Ασπρο Σπιτάκι της Κοιν. Ζυγού Καβάλας ότι η αποζημίωση που καθόρισε το Εφετείο Θράκης με την 82/1986 απόφασή του για τα ακίνητα και ότι βρίσκεται πάνω σε αυτά όπως φαίνονται στο υπό κλίμακα 1:2000/82 κτηματολογικό διάγραμμα και στον αντίστοιχο πίνακα, που συντάχθηκε σύμφωνα με το άρθρο 2 του Ν.Δ. 797/71 και θεωρήθηκε από το Διοικητή της ΓΥΣ έχει κατατεθεί στο Ταμείο Παρακαταθηκών και Δανείων και έχει εκδοθεί το 813792/22.7.86 γραμμάτιο σύστασης παρακαταθήκης συνολικού ποσού δραχμών πέντε εκατομμυρίων διακοσίων σαράντα οκτώ χιλιάδων εννιακοσίων πενήντα (5.248.950).

Η αποζημίωση αυτή θα καταβληθεί στους κατά το Νόμο δικαιούχους.

Η παρούσα να δημοσιευθεί στην «Εφημερίδα της Κυβερνήσεως» τ. Δ', όπως προβλέπεται από το άρθρο 7 του Ν. Δ/τος 797/71 και με ημερομηνία μέχρι 29.9.86.

Αθήνα, 4 Σεπτεμβρίου 1986

Ο ΥΦΥΠΟΥΡΓΟΣ
ΒΑΣ. ΣΑΡΑΝΤΙΤΗΣ

Αριθ. 15740 (4)

Ειδοποίηση για την παρακατάθεση αποζημιώσεως από αναγκαστική απαλλοτρίωση Ν. Χανίων.

ΟΝΟΜΑΡΧΗΣ ΧΑΝΙΩΝ

1) Σύμφωνα με τις διατάξεις των άρθρων 7 και 8 του Ν.Δ. 797/1971 περί αναγκαστικών απαλλοτριώσεων, πληροφορούμε όλους όσους:

α) 'Εχουν δικαιώματα κυριότητας ή άλλα εμπράγματα δικαιώματα στα ακίνητα που απαλλοτριώθηκαν με την υπ' αριθ. 15427/4.9.84 Απόφαση του Νομάρχου Χανίων (ΦΕΚ 482/Δ/1984 τ. Δ') για την κατασκευή υδροαρδευτικού έργου της Κοινότητος Πλατάνου Κισάμου.

β) 'Εχουν εγγράψει υποθήκη ή έχουν επιβάλλει κατάσχεση ή με οποιονδήποτε τρόπο διεκδικούν τα απαλλοτριωθέντα ακίνητα ότι η αποζημίωση, που καθώρισε το Μονομελές Πρωτοδικείο Χανίων με απόφασή του 97/84 για όλα τα ακίνητα και τα υπερκείμενα αυτών που εμφαίνονται στο από Μάιο 1984 κτηματολογικό διάγραμμα και στον σχετικό κτηματολογικό πίνακα που συνέταξε ο Μηχανικός Γιώργος Βλαχάκης και θεώρησε η Τεχνική Υπηρεσία Δήμων και Κοινοτήτων έχει κατατεθεί στο Ταμείο Παρακαταθηκών και Δανείων και έχει εκδοθεί το υπ' αριθ. 25912/31.3.86 γραμμάτιο συστάσεως παρακαταθήκης για ποσό (5.205.430) δρχ.

2) Η αποζημίωση αυτή είναι αποδοτέα στους δικαιούχους που θα αναγνωρισθούν σύμφωνα με τον Νόμο.

3) Η παρούσα ανακοίνωση να δημοσιευθεί στην Εφημερίδα της Κυβερνήσεως.

Χανιά, 9 Σεπτεμβρίου 1986

Ο Νομάρχης
ΜΑΝΩΛΗΣ ΠΑΝΤΟΥΒΑΚΗΣ

Αριθ. Φ. 53392/16554 (5)

Ειδοποίηση για παρακατάθεση αποζημίωσης ιδιοκτητών έκτασης που βρίσκεται στην περιοχή του Δήμου 'Ανω Λιοσίων, Ν. Αττικής και που απαλλοτριώθηκε υπέρ του Σχολικού Ταμείου του Γυμνασίου 'Ανω Λιοσίων και με δαπάνη του Οργανισμού Σχολικών Κτιρίων.

ΟΡΓΑΝΙΣΜΟΣ ΣΧΟΛΙΚΩΝ ΚΤΙΡΙΩΝ

Το Νομικό Πρόσωπο Δημοσίου Δικαίου με την επωνυμία «ΟΡΓΑΝΙΣΜΟΣ ΣΧΟΛΙΚΩΝ ΚΤΙΡΙΩΝ» που εδρεύει στην Αθήνα και επί της οδού Φαβιέρου 30 ειδοποιεί ότι σύμφωνα με την Π. 6369/2239/21. 9.83 (ΦΕΚ 504Δ/7.10.83,) κοινή απόφαση των Υπουργών Οικονομικών και Εθνικής Παιδείας και Θρησκευμάτων για αναγκαστική απαλλοτρίωση που κηρύχθηκε υπέρ του Σχολικού Ταμείου του Γυμνασίου 'Ανω Λιοσίων και με δαπάνη του ΟΣΚ έκτασης εμβαδού 8950,30 $μ^2$ (και σύμφωνα με το οριστικό διάγραμμα του Κτηματογράφου 8950,30 μ2) που βρίσκεται στην περιοχή του Δήμου 'Ανω Λιοσίων και μεταξύ των ΟΤ 631, 632, 709, 711, 712, 634 και 708 κατέθεσε στο Ταμείο Παρακαταθηκών και Δανείων υπέρ των δικαιούχων την αποζημίωση που καθορίσθηκε σύμφωνα με την 3494/29.4.86 απόφαση του Εφετείου Αθηνών και εκδόθηκε το υπ' αριθμ. 813927/23.7.86 γραμμάτιο σύστασης παρακαταθήκης για ποσό 4.529.150 δρχ.

Ο Δ/ντής Συντονιστής
ΓΙΩΡΓΟΣ ΠΑΤΣΙΛΙΝΑΚΟΣ

Αριθ. Φ.53841/17918 (6)

Ειδοποίηση για παρακατάθεση αποζημίωσης ιδιοκτητών έκτασης που βρίσκεται στην περιοχή Ερυθρών Ν. Αττικής για ανέγερση Δημοτικού Σχολείου και Νηπιαγωγείου Ερυθρών και που απαλλοτριώθηκε υπέρ και με δαπάνη του Οργανισμού Σχολικών Κτιρίων.

ΟΡΓΑΝΙΣΜΟΣ ΣΧΟΛΙΚΩΝ ΚΤΙΡΙΩΝ

Το Νομικό Πρόσωπο Δημοσίου Δικαίου με την επωνυμία «ΟΡΓΑΝΙΣΜΟΣ ΣΧΟΛΙΚΩΝ ΚΤΙΡΙΩΝ» που εδρεύει στην Αθήνα και επί της οδού Φαβιέρου 30 ειδοποιεί ότι σύμφωνα με την Π 7327/2351/23.10. 1984 (ΦΕΚ 577 Δ/5.11.1984) κοινή απόφαση των Υπουργών Οικονομικών και Εθνικής Παιδείας και Θρησκευμάτων για αναγκαστική απαλλοτρίωση που κηρύχθηκε υπέρ και με δαπάνη του ΟΣΚ έκτασης εμβαδού 4.700 μ2 που βρίσκεται στην περιοχή του Δήμου Ερυθρών Ν. Αττικής και αποτελεί το δυτικό τμήμα του ΟΤ 157 με πρόσοψη 57 μ στην οδό Πλαταιών και σε δύο άλλους ανώνυμους με πρόσοψη 59,70 μ και 75,10 μ. αντίστοιχα κατέθεσε στο Ταμείο Παρακαταθηκών και Δανείων υπέρ των δικαιούχων την αποζημίωση που καθορίσθηκε σύμφωνα με την 273/18.4.1986 απόφαση του Μονομελούς Πρωτοδικείου Αθηνών και εκδόθηκε το Νο 819651/9.9.1986 γραμμάτιο σύστασης παρακαταθήκης για ποσό 14.100.000 δρχ.

Ο Δ/ντής Συντονιστής
ΓΙΩΡΓΟΣ ΠΑΤΣΙΛΙΝΑΚΟΣ

ΑΠΟ ΤΟ ΕΘΝΙΚΟ ΤΥΠΟΓΡΑΦΕΙΟ